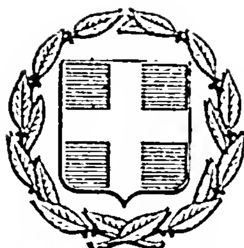


ΕΦΗΜΕΡΙΣ ΤΗΣ ΚΥΒΕΡΝΗΣΕΩΣ
ΤΗΣ ΕΛΛΗΝΙΚΗΣ ΔΗΜΟΚΡΑΤΙΑΣ

ΕΝ ΑΘΗΝΑΙΣ ΤΗι 26 ΦΕΒΡΟΥΑΡΙΟΥ 1976 | ΤΕΥΧΟΣ ΤΕΤΑΡΤΟΝ | ΑΡΙΘΜΟΣ ΦΥΛΛΟΥ 62

ΠΕΡΙΕΧΟΜΕΝΑ

ΑΠΑΛΛΟΤΡΙΩΣΕΙΣ

ΑΠΟΦΑΣΕΙΣ

ΑΝΑΚΟΙΝΩΣΕΙΣ

ΠΟΛΕΟΔΟΜΙΑ

ΑΠΟΦΑΣΕΙΣ

ΑΝΑΚΟΙΝΩΣΕΙΣ

ΑΠΑΛΛΟΤΡΙΩΣΕΙΣ

ΑΠΟΦΑΣΕΙΣ

Ἀριθ. ΑΒ 1346 (1)

Περὶ ἀναγκαστικῆς ἀπαλλοτριώσεως ἀγροτεμαχίου ἐκτάσεως 264 μ² πρὸς κατασκευὴν τῆς ἐπαρχιακῆς ὁδοῦ Ναυπλίου - Ν. Κίου - Μύλων, κειμένου εἰς περιφέρειαν Ν. Κίου Νομοῦ Ἀργολίδος.

Ο ΝΟΜΑΡΧΗΣ ΑΡΓΟΛΙΔΟΣ

Ἔχοντες ὑπ' ὄψει:

1) Τὰς διατάξεις τοῦ Ν.Δ. 797/1971 (ΦΕΚ 1/1.1.71, τ. Α') «περὶ ἀναγκαστικῶν ἀπαλλοτριώσεων» ἐν συνδυασμῷ καὶ πρὸς τὰς διατάξεις τοῦ ὑπ' ἀριθ. 139/1971 Β. Δ/τος (ΦΕΚ 49/1971, τ. Α') «περὶ τῆς ἁρμοδιότητος τῶν Νομαρχῶν πρὸς κήρυξιν ἀναγκαστικῶν ἀπαλλοτριώσεων».

2) Τὰς διατάξεις τοῦ ἄρθρου 23 τοῦ ἀπὸ 25 Νοεμβρίου 1929 Διατάγματος «περὶ κωδικοποιήσεως τῶν περὶ κατασκευῆς καὶ συντηρήσεως ὁδῶν κειμένων διατάξεων».

3) Τὸ ὑπ' ἀριθ. 185/6.2.1976 ἔγγραφον τοῦ Νομαρχιακοῦ Ταμείου Νομοῦ Ἀργολίδος καὶ συνημμένον τούτῳ, ὑπ' ἀριθ. 34/10.12.1975 ἀπόσπασμα πρακτικοῦ τοῦ Διοικητικοῦ Συμβουλίου τοῦ Νομαρχιακοῦ Ταμείου Ἀργολίδος, δι' οὗ τοῦτο ἀπεφάσισεν ὁμοφώνως, ὑπὲρ τῆς ἀναγκαστικῆς ἀπαλλοτριώσεως τοῦ ἐν λόγῳ ἀγροτεμαχίου, πρὸς πλήρωσιν τοῦ ἐν **θέματι** σκοποῦ, ἀποφασίζομεν:

Κηρύσσομεν ἀναγκαστικῶς ἀπαλλοτριωτέαν, λόγῳ δημοσίας ὠφελείας ἤτοι διὰ τὴν κατασκευὴν τῆς ἐπαρχιακῆς ὁδοῦ Ναυπλίου - Ν. Κίου - Μύλων, τὴν ἐν τῇ περιφερείᾳ Ν. Κίου ἔκτασιν, ἐμβαδοῦ 264 μ², ὡς αὕτη ἐμφαίνεται ὑπὸ στοιχεῖα Α—Β—Γ—Δ—Α εἰς τὸ ὑπὸ κλίμακα 1:200 κτηματολογικὸν διάγραμμα καὶ εἰς τὸν ἐπ' αὐτοῦ κτηματολογικὸν πίνακα, συνταχθὲν ὑπὸ τῆς Τοπογράφου μηχανικοῦ Ἰωάν. Ἀντωνοπούλου δεόντως τεθεωρημένον ἀπὸ 4.2.1976 ὑπὸ τοῦ Διευθυντοῦ τῆς Διευθύνσεως Τεχνικῶν Ὑπηρεσιῶν Νομοῦ Ἀργολίδος.

Ἐπὶ τῆς ἀπαλλοτριουμένης ἐκτάσεως προβάλλουσι δικαιώματα κυριότητος οἱ κληρονόμοι Τσερτίδη.

Ἡ ἀπαλλοτρίωσις κηρύσσεται ὑπὲρ τοῦ Ἑλληνικοῦ Δημοσίου καὶ δαπάναις τοῦ Νομαρχιακοῦ Ταμείου Νομοῦ Ἀργολίδος.

Ἡ παροῦσα δημοσιευθήτω διὰ τῆς Ἐφημερίδος τῆς Κυβερνήσεως.

Ἐν Ναυπλίῳ τῇ 12 Φεβρουαρίου 1976

Ὁ Νομάρχης
ΚΩΝ. ΚΟΪΚΑΣ

Ἀριθ. ΕΣ 1977 (2)

Περὶ ἀναγκαστικῆς ἀπαλλοτριώσεως τοῦ δικαιώματος τῆς δουλείας ἀρδεύσεως ἐκ τῶν ὑδάτων τῶν πηγῶν «Γκούρα» ὑπὲρ τοῦ Συνδέσμου Κοινοτήτων Διασέλλου, Δημαρίου, Πέτρας κλπ., Ν. Ἄρτης.

Ο ΝΟΜΑΡΧΗΣ ΑΡΤΗΣ

Διὰ τῆς ὑπ' ἀριθ. ΕΣ. 1977/1975 ἀποφάσεως ἡμῶν, ἐκδοθείσης βάσει τῶν διατάξεων τοῦ Ν. Δ/τος 532/1970, τοῦ ὑπ' ἀριθ. 703/1970 Β. Δ/τος καὶ τῶν ἄρθρων 142, 200 καὶ 207 τοῦ Π.Δ. 933/1975 καὶ μετὰ σύμφωνον γνωμοδότησιν τῆς Ἐπιτροπῆς τῆς παρ. 1 τοῦ ἄρθρου 207 τοῦ ρηθέντος ὡς ἄνω Π. Δ/τος, ἐνεκρίθησαν αἱ ὑπ' ἀριθ. 12 καὶ 18/1975 ἀποφάσεως τοῦ Διοικητικοῦ Συμβουλίου τοῦ Συνδέσμου Κοινοτήτων Διασέλλου, Δημαρίου, Κλειδίου, Μεγάρχης, Μαρκινιάδος, Πέτρας καὶ Φωτεινοῦ, περὶ ἀναγκαστικῆς διὰ δημοσίαν ὠφέλειαν ἀπαλλοτριώσεως τοῦ δικαιώματος τῆς δουλείας ἀρδεύσεως ἐκ τῶν ὑδάτων τῶν Πηγῶν «Γκούρα», κειμένων ἐν τῇ περιοχῇ τῆς Κοινότητος Κλειδίου, διὰ τὴν ἐκτέλεσιν ἔργου ὑδρεύσεως τῶν κατοίκων τῶν Κοινοτήτων-μελῶν τοῦ Συνδέσμου, τῶν κατωτέρω καὶ παντὸς ἑτέρου ἔχοντος τοιοῦτον δικαίωμα καὶ μὴ διαλαμβανομένου εἰς τὰς ρηθείσας ἀποφάσεις τοῦ Διοικ. Συμβουλίου τοῦ Συνδέσμου, ἤτοι:

1) Χαριλάου Κατσαροῦ τοῦ Δημ.
2) Γεωργίας χήρας Βαγενᾶ τοῦ Ἐλευθερίου
3) Ἐλισάβετ Δήμου τοῦ Δημητρίου
4) Βασιλείου Παρασκευάκη τοῦ Δημ.
5) Γεωργίου Βαγενᾶ τοῦ Κων/νου
6) Παντελῆ Βαγενᾶ τοῦ Γεωργίου
7) Παναγιώτου Σιαφάκα τοῦ Νικολάου
8) Εὐαγγέλου Κατσαροῦ τοῦ Κων/νου
9) Κων/νου Τσιρογιάννη τοῦ Νικολάου
10) Παναγιώτου Σάτου τοῦ Ἰωάννου
11) Σταύρου Σάτου τοῦ Ἰωάννου
12) Ἀλεξάνδρας χήρας Κατσαροῦ τοῦ Γεωργίου
13) Γεωργίου Μάνου τοῦ Βασιλείου
14) Εὐσταθίου Τσιρογιάννη τοῦ Ἀντωνίου
15) Ἰωάννου Τσιακάλου τοῦ Κων/νου
16) Κων/νου Κρίκα τοῦ Ἠλία
17) Ἐλισάβετ Κρίκα τοῦ Θεοδώρου
18) Ἠλία Παρασκευάκη τοῦ Κων/νου
19) Λάμπρου Παρασκευάκη τοῦ Κων/νου
20) Νικολάου Παρασκευάκη τοῦ Κων/νου
21) Βασιλείου Σιαφάκα τοῦ Νικολάου
22) Εὐσταθίου Παρασκευάκη τοῦ Κων/νου
23) Γαβριὴλ Παρασκευάκη τοῦ Κων/νου
24) Ἰωάννου Μπάκου τοῦ Ὀδυσσέως
25) Γαβριὴλ Κατσαροῦ τοῦ Χρήστου
26) Βασιλείου Κατσαροῦ τοῦ Χρήστου
27) Μίγδου Κων/νου τοῦ Γεωργίου
28) Χρήστου Δήμου τοῦ Φωτίου
29) Εὐσταθίου Σιαφάκα τοῦ Νικολάου, καὶ
30) Παναγιώτου Σιαφάκα τοῦ Νικολάου, ἰδιοκτήτου ὑδρομύλου.

Ἡ ἀποζημίωσις βαρύνουσα τὸν ὡς ἄνω Σύνδεσμον Κοινοτήτων, θέλει καταβληθῇ συμφώνως πρὸς τὰς διατάξεις τοῦ Ν. Δ/τος 797/1971, μὴ ἀποκλειομένου καὶ τοῦ καθορισμοῦ ταύτης, διὰ συμβιβασμοῦ.

Ἡ παροῦσα δημοσιευθήτω διὰ τῆς Ἐφημερίδος τῆς Κυβερνήσεως.

Ἐν Ἄρτῃ τῇ 9 Φεβρουαρίου 1976

Ὁ Νομάρχης
ΖΑΧΑΡΙΑΣ ΤΖΟΥΓΚΑΡΑΚΗΣ

Ἀριθ. 1517 (3)

Περὶ ἄρσεως ἀναγκαστικῆς ἀπαλλοτριώσεως ἐκτάσεως δι' ἵδρυσιν νεκροταφείου τοῦ Δήμου Νέας Ἰωνίας Ν. Ἀττικῆς, Διαμ. Ἀνατολικῆς Ἀττικῆς.

Ο ΝΟΜΑΡΧΗΣ ΑΤΤΙΚΗΣ
ΔΙΑΜΕΡΙΣΜΑ ΑΝΑΤΟΛΙΚΗΣ ΑΤΤΙΚΗΣ

Ἔχοντες ὑπ' ὄψει:

1. Τὴν ὑπ' ἀριθ. 15290/3.3.69 ἀπόφασιν τοῦ Ὑπουργείου Ἐσωτερικῶν, δι' ἧς ἐνεκρίθη ἡ ὑπ' ἀριθ. 173/1968 ἀπόφασις τοῦ Δημοτικοῦ Συμβουλίου Ν. Ἰωνίας, περὶ ἀναγκαστικῆς ἀπαλλοτριώσεως ἐκτάσεως 50.000 μ² κειμένης εἰς τὴν περιοχὴν τοῦ Δήμου Ἀχαρνῶν, διὰ τὴν ἵδρυσιν Δημοτικοῦ Νεκροταφείου.
2. Τὴν ὑπ' ἀριθ. 81918/1679/10.10.72 διαταγὴν τοῦ Ὑπουργείου Ἐσωτερικῶν, περὶ ἄρσεως τῆς γενομένης ὡς ἀνωτέρω ἀπαλλοτριώσεως.
3. Τὴν διὰ τῆς ὑπ' ἀριθ. 123/1976 ἀναφορᾶς τοῦ Δήμου Ν. Ἰωνίας, ὑποβληθεῖσαν ἡμῖν ὑπ' ἀριθ. 215/1975 ἀπόφασιν τοῦ Δημοτικοῦ Συμβουλίου, περὶ ἀνακλήσεως τῆς ὑπ' ἀριθ. 173/1968 ὁμοίας αὐτοῦ καὶ καθ' ὃ μέρος ἀφορᾷ αὕτη εἰς τὴν ἀπαλλοτριωθεῖσαν ἔκτασιν 500 μ² περίπου, ἰδιοκτησίας Αἰκατερίνης Ξανθοπούλου, διὰ τὴν ἵδρυσιν Δημοτικοῦ Νεκροταφείου.
4. Τὰς διατάξεις τῶν ἄρθρων 33 καὶ 34 τοῦ Ν. 180/75.
5. Τὸ γεγονὸς ὅτι, κατόπιν τῆς διὰ προγενεστέρων ἀποφάσεων τοῦ Δημ. Συμβουλίου Ν. Ἰωνίας καὶ τῆς Νομαρχίας, ἀνακλήσεως τῆς ἐν λόγῳ ἀπαλλοτριώσεως τῆς ἐκ 49500 μ² ἐκτάσεως περίπου, ἐξέλιπε παντελῶς ὁ σκοπὸς δι' ὃν ἀπηλλοτριώθη ὑπὸ τοῦ Δήμου, ἔκτασις 50.000 μ² περίπου, διαφόρων ἰδιοκτητῶν, μεταξὺ τῶν ὁποίων περιλαμβάνεται καὶ ἡ τῆς Αἰκατερίνης Ξανθοπούλου, ἀποφασίζομεν:

Ἐγκρίνομεν τὴν ὑποβληθεῖσαν ἡμῖν ὑπ' ἀριθ. 215/1975 ἀπόφασιν τοῦ Δημ. Συμβουλίου Νέας Ἰωνίας, δι' ἧς ἀνακαλεῖται ἡ διὰ τῆς προρρηθείσης ἀποφάσεως τοῦ Δημ. Συμβουλίου καὶ τοῦ Ὑπουργείου Ἐσωτερικῶν κηρυχθεῖσα ἀπαλλοτρίωσις ἐκτάσεως ἐκ 50.000 μ² περίπου, κειμένης εἰς περιοχὴν «Ἅγιος Δημήτριος» Μονομματίου Δήμου Ἀχαρνῶν, διὰ τὴν ἵδρυσιν Δημοτικοῦ Νεκροταφείου καθ' ὃ μέρος αὕτη ἀφορᾷ εἰς τὴν ἰδιοκτησίαν Αἰκατερίνης Ξανθοπούλου, ἐκτάσεως 500 μ² διὰ τοὺς ἐν τῷ σκεπτικῷ τῆς παρούσης καὶ τῆς ἐγκρινομένης πράξεως λεπτομερῶς ἐκτιθεμένους λόγους.

Ἡ παροῦσα δημοσιευθήτω διὰ τῆς Ἐφημερίδος τῆς Κυβερνήσεως.

Ἐν Ἁγ. Παρασκευῇ τῇ 10 Φεβρουαρίου 1976

Ὁ Ἀναπλ. Νομάρχης
ΝΙΚΗΤΑΣ ΚΩΒΑΙΟΣ

Ἀριθ. 100128 (4)

Περὶ ἐπικυρώσεως ἐκθέσεως καθορισμοῦ οριογραμμῆς αἰγιαλοῦ καὶ παραλίας εἰς περιοχὴν Ἅγ. Ἰσίδωρος Ἀντικύρας Ν. Βοιωτίας.

Ο ΝΟΜΑΡΧΗΣ ΒΟΙΩΤΙΑΣ

Ἔχοντες ὑπ' ὄψει:

1. Τὰς διατάξεις α) τοῦ ἄρθρου 1 παρ. 1 τοῦ Ν. 3200/1955 «περὶ διοικητικῆς ἀποκεντρώσεως», ἐν συνδυασμῷ πρὸς τὰς τοιαύτας Ν.Δ. 532/1970 καὶ τοῦ Β.Δ. 704/1970, β) τῶν ἄρθρων 1, 2 καὶ 3 τοῦ Α.Ν. 2344/1940 «περὶ αἰγιαλοῦ καὶ παραλίας», γ) τοῦ ἄρθρου 5 τοῦ Α.Ν. 263/1968 «περὶ τροποποιήσεως καὶ συμπληρώσεως τῶν διατάξεων περὶ διοικήσεως δημοσίων κτημάτων».

2. Τὴν ἀπὸ 12 Νοεμβρίου 1975 ἔκθεσιν τῆς κατὰ τὸ ἄρθρ. 5 τοῦ Α.Ν. 263/1968 Ἐπιτροπῆς, δι' ἧς καθωρίσθησαν τὰ ὅρια τοῦ αἰγιαλοῦ καὶ τῆς παραλίας εἰς θέσιν Ἅγ. Ἰσίδωρος Βοιωτίας, ὡς καὶ τὸ συνοδεῦον τὴν ἔκθεσιν ταύτην τοπογραφικὸν διάγραμμα δεόντως τεθεωρημένον ὑπὸ τῆς Δ/νσεως Τεχν. Ὑπηρεσιῶν Ν. Βοιωτίας, ἐφ' οὗ διαγράμματος ἐχαράχθη δι' ἐρυθρᾶς γραμμῆς ἡ οριογραμμὴ τοῦ αἰγιαλοῦ, καὶ διὰ κιτρίνης ἡ οριογραμμὴ τῆς παραλίας.

3. Τὴν διὰ τοῦ ὑπ' ἀριθ. Φ. 187.2/435/75/3597/30.12.1975 ἐγγράφου τοῦ Ἀρχηγείου Ναυτικοῦ διατυπωθεῖσαν σύμφωνον γνώμην αὐτοῦ ἐπὶ τοῦ ἀνωτέρου καθορισμοῦ τῶν οριογραμμῶν, ἀποφασίζομεν:

Ἐπικυροῦμεν τὴν ἀπὸ 12.11.75 ἔκθεσιν τῆς Ἐπιτροπῆς τοῦ ἄρθρου 5 τοῦ Α.Ν. 263/1968 περὶ καθορισμοῦ τῶν ὁρίων αἰγιαλοῦ καὶ τῆς παραλίας εἰς τὴν περιοχὴν Ἅγ. Ἰσίδωρος Ἀντικύρας Βοιωτίας μετὰ τοῦ διαγράμματος καὶ καθορίζομεν τὴν οριογραμμὴν τοῦ αἰγιαλοῦ καὶ τῆς παραλίας εἰς τὴν ἐν λόγῳ περιοχὴν ὡς αὕτη ἐν τῇ ἐκθέσει καὶ τῷ συνοδεύοντι ταύτην διαγράμματι ἐμφαίνηται.

Ἡ παροῦσα μετὰ τῆς ἐκθέσεως τῆς Ἐπιτροπῆς καὶ τοῦ διαγράμματος δημοσιευθήτω διὰ τῆς Ἐφημερίδος τῆς Κυβερνήσεως.

Ἐν Λεβαδείᾳ τῇ 16 Ἰανουαρίου 1976

Ὁ Νομάρχης
Γ. ΓΑΒΑΛΑΣ

ΕΚΘΕΣΙΣ

Καθορισμοῦ οριογραμμῆς αἰγιαλοῦ καὶ παραλίας.

Ἐν Λεβαδείᾳ σήμερον τὴν 12ην Νοεμβρίου 1975 ἡ Ἐπιτροπὴ καθορισμοῦ τῶν ὁρίων τοῦ αἰγιαλοῦ καὶ τῆς παραλίας ἀποτελουμένη ἐκ τῶν κάτωθι: 1) Δημητρίου Καραγιάννη, Οἰκον. Ἐφόρου Λεβαδείας, 2) Ἀδαμαντίου Βάχαρη, Λιμενάρχου Ἀντικύρας Βοιωτίας, 3) Θεοδώρου Δεληγιάννη, αναπληρωτοῦ Δ.Τ.Υ. Ν. Βοιωτίας, ἐκτελέσασα αὐτοψίαν διὰ τὸν καθορισμὸν τῆς οριογραμμῆς τοῦ αἰγιαλοῦ καὶ τῆς παραλίας εἰς τὴν περιοχὴν Ἁγίου Ἰσιδώρου Ἀντικύρας Βοιωτίας καὶ λαβοῦσα ὑπ' ὄψιν: 1) Τὸ ὑπ' ἀριθ. 50991/5-1-7/7.3.1975 ἔγγραφον Νομαρχίας Βοιωτίας, 2) τὰς διατάξεις τοῦ Α.Ν. 1540/1938 ὡς ἐτροποποιήθη ὑπὸ τοῦ Α.Ν. 2344/1940 καὶ τοῦ Α.Ν. 263/1968, 3) τὸ διάγραμμα τῆς ἐν λόγῳ θέσεως, 4) τὰ ἐκ τῆς διενεργηθείσης αὐτοψίας προκύψαντα στοιχεῖα, 5) τὸ ὑπ' ἀριθ. Φ. 1872/193/75/20.6.75 ἔγγραφον Ἀρχηγείου Ναυτικοῦ, ἀποφασίζει:


Καθορίζει ἐπὶ τοῦ διαγράμματος:

α) Δι' ἐρυθρᾶς συνεχοῦς γραμμῆς τὴν οριογραμμὴν τοῦ αἰγιαλοῦ.

β) Διὰ κιτρίνης συνεχοῦς γραμμῆς τὴν οριογραμμὴν τῆς παραλίας.

Ἡ Ἐπιτροπὴ
Δ. ΚΑΡΑΓΙΑΝΗΣ, Α. ΒΑΧΑΡΗΣ, Θ. ΔΕΛΗΓΙΑΝΝΗΣ

ΤΟΠΟΓΡΑΦΙΚΟΝ ΔΙΑΓΡΑΜΜΑ
Περιοχῆς: Ἁγίου Ἰσιδώρου-Ἀντικύρας
ΝΟΜΟΥ ΒΟΙΩΤΙΑΣ
Πρὸ Ἰδιοκτησιῶν: 1) Νικολάου
2) Κων/νου
3) Γεωργίου
4) Ἰωάννου
5)
Πρὸς Καθορισμὸν
Ὁρίων Αἰγιαλοῦ κ. Παραλίας
ΚΛΙΜΑΞ 1:500
Β
Η ΕΠΙΤΡΟΠΗ

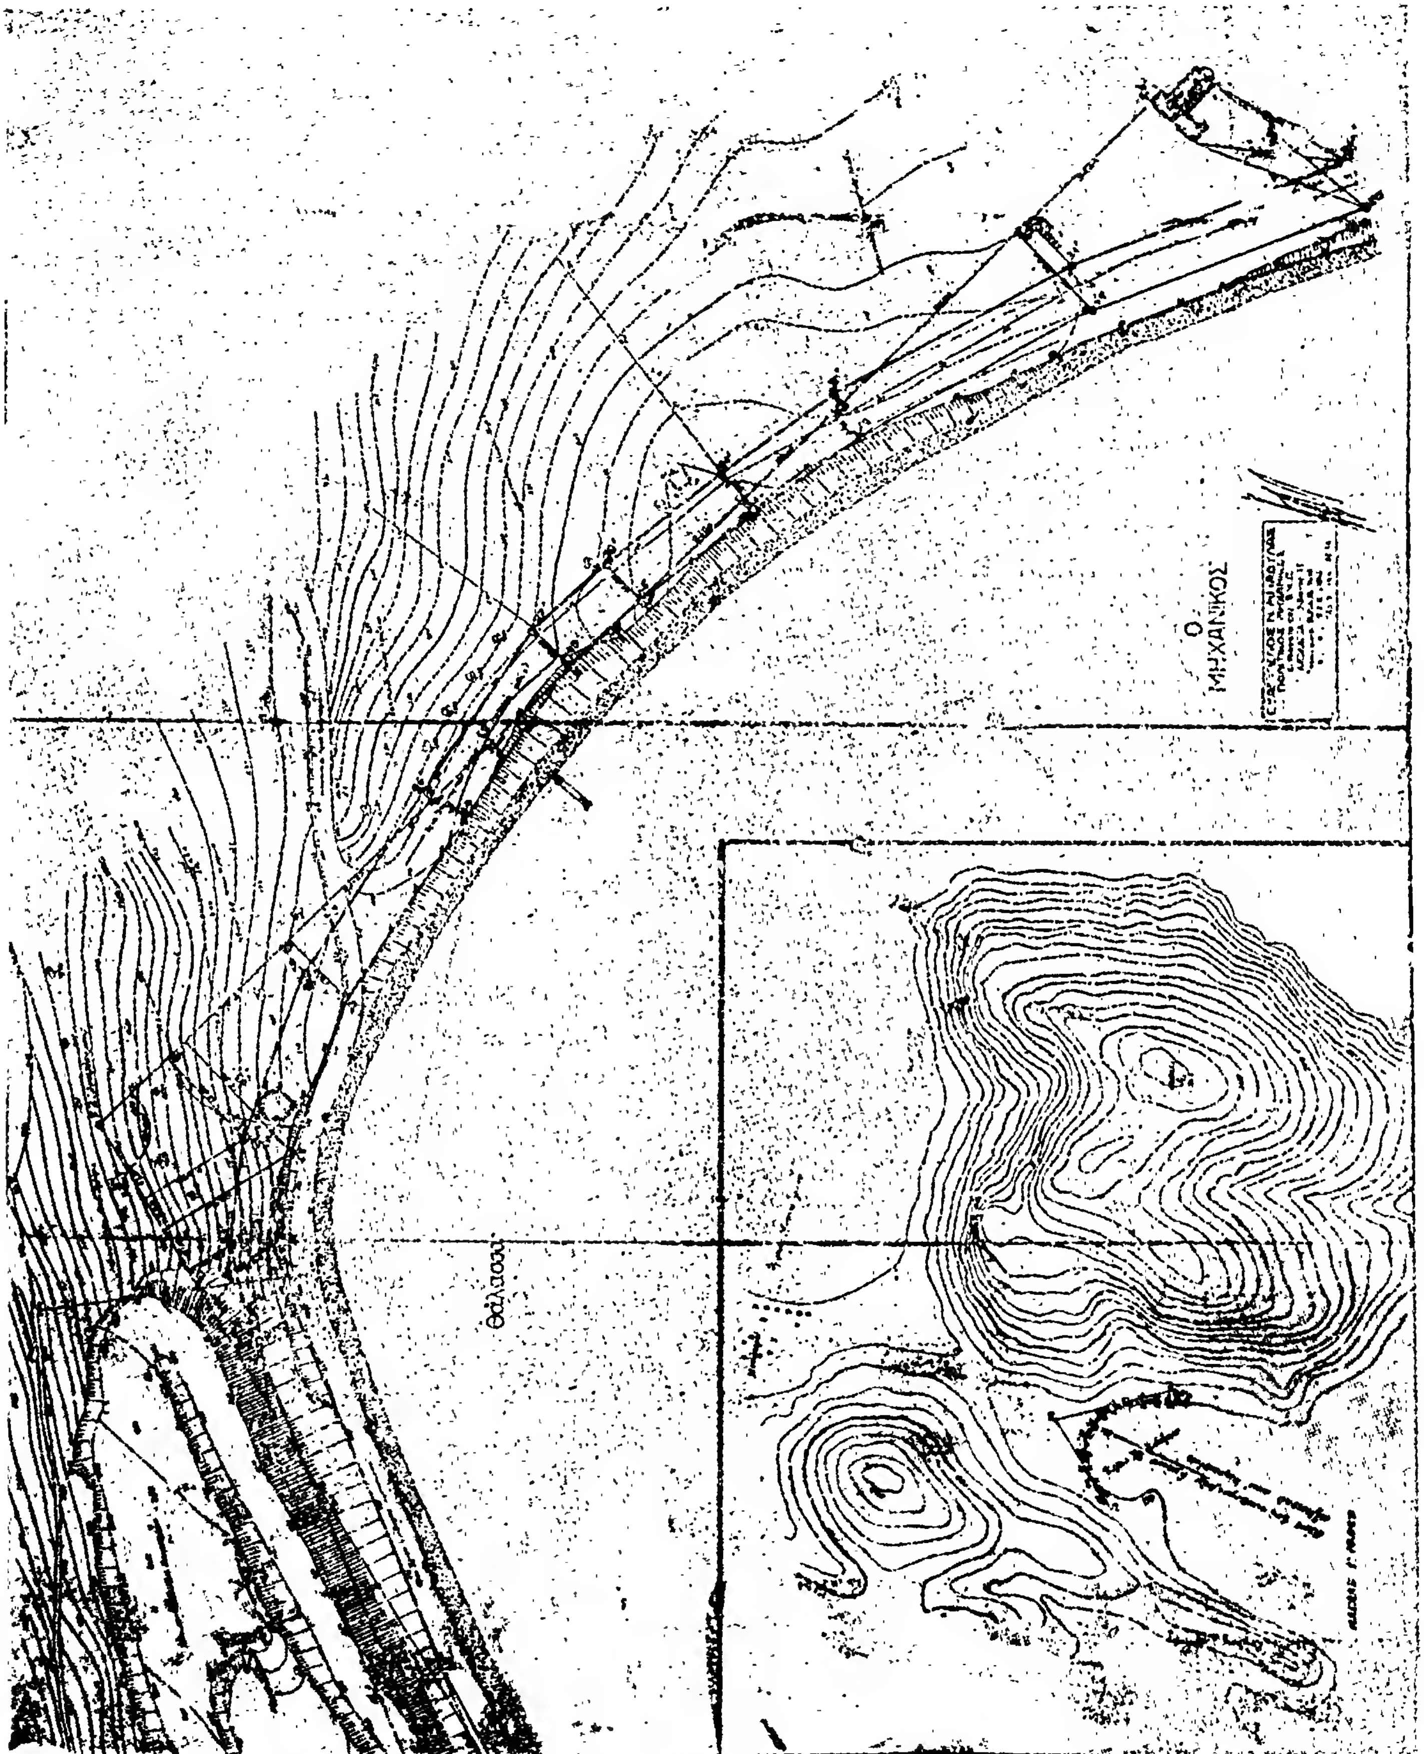
θάλασσα
Ο ΜΗΧΑΝΙΚΟΣ

Ἀριθ. 1869 (5)

Περὶ ἀπ' εὐθείας ἐξαγορᾶς ἀκινήτων ἐκτάσεως 39.370 μ² πρὸς κατασκευὴν τῆς ἐπαρχιακῆς ὁδοῦ Μουζακίου—Κουτσοχέρας—Οἰνόης διασταύρωσις ἐπαρχιακῆς ὁδοῦ Ἀμαλιάδος—Σιμοπούλου, Νομοῦ Ἠλείας.

Ο ΝΟΜΑΡΧΗΣ ΗΛΕΙΑΣ

Ἔχοντες ὑπ' ὄψει:

1) Τὰς διατάξεις τοῦ Ν.Δ. 797/1971 «περὶ ἀναγκαστικῶν ἀπαλλοτριώσεων», ἐν συνδυασμῷ πρὸς τὰς διατάξεις τοῦ ὑπ' ἀριθ. 139/1971 Β.Δ. «περὶ τῆς ἁρμοδιότητος τῶν Νομαρχῶν πρὸς κήρυξιν ἀναγκαστικῶν τινων ἀπαλλοτριώσεων».

2) Τὰς διατάξεις τοῦ ἄρθρου 23 τοῦ ἀπὸ 25.11.1929 Δ/τος «περὶ κωδικοποιήσεως τῶν περὶ κατασκευῆς καὶ συντηρήσεως ὁδῶν κειμένων διατάξεων».

3) Τὴν ἀπὸ 8.9.1975 προεκτιμητικὴν ἔκθεσιν τῆς ἁρμοδίας Ἐπιτροπῆς δι' ἧς καθορίζεται ἡ ἀξία τῶν ἐν θέματι ἀκινήτων.

4) Τὰς ὑπευθύνους δηλώσεις ἐν συνόλῳ 17 τῶν ἐνδιαφερομένων ἰδιοκτητῶν, τοῦ ἀπὸ 17.7.1975 οἰκείου κτηματολογικοῦ πίνακος τοῦ συντάξαντος μηχανικοῦ Παν. Ζουμπάκη δι' ὧν ἀποδέχονται τὴν ἀπ' εὐθείας ἐξαγορὰν ἐκ μέρους τοῦ Δημοσίου τῶν ἐν αὐτῷ ἀναφερομένων ἀκινήτων των, ἔναντι τῆς ὑπὸ τῆς ἁρμοδίας Ἐπιτροπῆς προσδιορισθείσης ἀξίας.

5) Τὸ ὑπ' ἀριθ. 2378/6.8.1975 ἔγγραφον τοῦ Νομαρχιακοῦ Ταμείου Ἠλείας, ὡς καὶ τὸ ἀπόσπασμα τοῦ ὑπ' ἀριθ. 24ου πρακτικοῦ τοῦ Διοικ. Συμβουλίου τούτου.

6) Τὴν ὑπ' ἀριθ. Α. 22505/28.8.1975 ἀπόφασιν τῆς Νομαρχίας Ἠλείας, ἀποφασίζομεν:

Τὴν ἀπ' εὐθείας ἐξαγορὰν λόγῳ δημοσίας ὠφελείας, ἤτοι πρὸς κατασκευὴν τῆς ἐπαρχιακῆς ὁδοῦ Μουζακίου—Κουτσοχέρας—Οἰνόης, διασταύρωσις ἐπαρχιακῆς ὁδοῦ Ἀμαλιάδος—Σιμοπούλου, ἐκτάσεως 39.370 μ², ὡς αὕτη ἐμφαίνεται εἰδικώτερον τὸ ὑπὸ κλίμακα 1 : 1.000 κτηματολογικὸν διάγραμμα καὶ τὸν ἐπ' αὐτοῦ κτηματολογικὸν πίνακα τοῦ συντάξαντος μηχανικοῦ Παν. Ζουμπάκη, δεόντως τεθεωρημένων τὴν 18.7.1975 ὑπὸ τοῦ Δ/ντοῦ Τεχνικῶν Ὑπηρεσιῶν Ν. Ἠλείας.

Ἐπὶ τῆς ὡς ἄνω ἐκτάσεως προβάλλουν δικαιώματα κυριότητος οἱ: 1) Μπακόπουλος Νικόλαος, 2) Ἀλεξοπούλου Ἀθηνᾶ, κλπ.

Ἡ ἀπ' εὐθείας ἐξαγορὰ γίνεται ὑπὲρ τοῦ Δημοσίου καὶ δαπάναις τοῦ Νομαρχιακοῦ Ταμείου Ἠλείας, βεβαιουμένης διὰ τῆς συντάξεως καὶ μεταγραφῆς τῶν οἰκείων συμβολαιογραφικῶν πράξεων.

Ἡ παροῦσα δημοσιευθήτω διὰ τῆς Ἐφημερίδος τῆς Κυβερνήσεως.

Ἐν Πύργῳ τῇ 12 Φεβρουαρίου 1976

Ὁ Νομάρχης
ΓΕΩΡΓΙΟΣ ΝΙΚΗΦΟΡΙΔΗΣ

Ἀριθ. 1868 (6)

Περὶ ἀναγκαστικῆς ἀπαλλοτριώσεως ἀκινήτων ἐκτάσεως 2160 μ² πρὸς κατασκευὴν τῆς ἐπαρχιακῆς ὁδοῦ Μουζακίου—Κουτσοχέρας—Οἰνόης διασταύρωσις ἐπαρχιακῆς ὁδοῦ Ἀμαλιάδος—Σιμοπούλου Ν. Ἠλίας.

Ο ΝΟΜΑΡΧΗΣ ΗΛΕΙΑΣ

Ἔχοντες ὑπ' ὄψει:

1) Τὰς διατάξεις τοῦ Ν.Δ. 797/1971 «περὶ ἀναγκαστικῶν ἀπαλλοτριώσεων», ἐν συνδυασμῷ πρὸς τὰς διατάξεις τοῦ ὑπ' ἀριθ. 139/1971 Β.Δ. «περὶ ἁρμοδιότητος τῶν Νομαρχῶν πρὸς κήρυξιν ἀναγκαστικῶν τινων ἀπαλλοτριώσεων».

2) Τὰς διατάξεις τοῦ ἄρθρου 23 τοῦ ἀπὸ 25.11.1929 Δ/τος «περὶ κωδικοποιήσεως τοῦ περὶ κατασκευῆς καὶ συντηρήσεως ὁδῶν κειμένων διατάξεων».

3) Τὴν ὑπ' ἀριθ. Α. 22505/28.8.75 ἀπόφασιν τῆς Νομαρχίας Ἠλείας.

4) Τὸ ὑπ' ἀριθ. 2378/6.8.75 ἔγγραφον τοῦ Νομαρχιακοῦ Ταμείου Ἠλείας, ὡς καὶ τὸ ἀπόσπασμα τοῦ ὑπ' ἀριθ. 24 πρακτικοῦ τοῦ Δ.Σ. τούτου, ἀποφασίζομεν:

Κηρύσσομεν ἀναγκαστικῶς ἀπαλλοτριωτέα λόγῳ δημοσίας ὠφελείας, ἤτοι πρὸς κατασκευὴν τῆς ἐπαρχιακῆς ὁδοῦ Μουζακίου—Κουτσοχέρας—Οἰνόης διασταύρωσις ἐπαρχιακῆς ὁδοῦ Ἀμαλιάδος—Σιμοπούλου, ἔκτασιν συνολικοῦ ἐμβαδοῦ 2160 μ², ὡς αὕτη εἰκονίζεται εἰδικώτερον εἰς τὸ ἀπὸ 18.7.75 θεωρηθέντος ὑπὸ τοῦ Δ/ντοῦ Τεχνικῶν Ὑπηρεσιῶν Ἠλείας κτηματολογικὸν διάγραμμα 1:1000 καὶ εἰς τὸν σχετικὸν κτηματολογικὸν πίνακα τοῦ συντάξαντος μηχανικοῦ Παν. Ζουμπάκη. Ἐπὶ τῆς ὡς ἄνω ἐκτάσεως προβάλλουν δικαιώματα κυριότητος οἱ Ἀλεξόπουλος Γεώργιος καὶ Γιαννικόπουλος Παναγιώτης.

Ἡ ἀπαλλοτρίωσις κηρύσσεται ὑπὲρ τοῦ Δημοσίου καὶ δαπάναις τοῦ Νομαρχιακοῦ Ταμείου Ἠλείας.

Ἡ παροῦσα δημοσιευθήτω διὰ τῆς Ἐφημερίδος τῆς Κυβερνήσεως.

Ἐν Πύργῳ τῇ 12 Φεβρουαρίου 1976

Ὁ Νομάρχης
ΓΕΩΡΓΙΟΣ ΝΙΚΗΦΟΡΙΔΗΣ

Ἀριθ. ΤΥ 564 (7)

Περὶ ἀναγκαστικῆς ἀπαλλοτριώσεως ἀκινήτων Κοινότητος Ἁγίου Νικήτα διὰ τὴν κατασκευὴν τῆς ἐπαρχιακῆς ὁδοῦ Τσουκαλάδων — Ἁγ. Νικήτα Λευκάδος.

Ο ΝΟΜΑΡΧΗΣ ΛΕΥΚΑΔΟΣ

Ἔχοντες ὑπ' ὄψει:

1. Τὰς διατάξεις τοῦ ὑπ' ἀριθ. 797/1971 Ν. Δ/τος «περὶ ἀναγκαστικῶν ἀπαλλοτριώσεων», ἐν συνδυασμῷ πρὸς τὰς διατάξεις τοῦ ὑπ' ἀριθ. 139/1971 Β. Δ/τος «περὶ ἁρμοδιότητος τῶν Νομαρχιακῶν πρὸς κήρυξιν ἀναγκαστικῶν τινῶν ἀπαλλοτριώσεων».

2. Τὰς διατάξεις τοῦ ἄρθρου 23 τοῦ ἀπὸ 25.11.1929 Ν. Δ/τος «περὶ κωδικοποιήσεως τῶν περὶ κατασκευῆς καὶ συντηρήσεως ὁδῶν κειμένων διατάξεων».

3. Τὸ γεγονὸς ὅτι δὲν κατέστη δυνατὴ ἡ ἀπ' εὐθείας ἐξαγορὰ τῶν ἐν θέματι ἀκινήτων λόγῳ μὴ ἀποδοχῆς τῶν ἰδιοκτητῶν αὐτῶν τῶν ὑπὸ τῆς κατὰ νόμον ἁρμοδίας ἐπιτροπῆς καθορισθεισῶν τιμῶν ἐξαγορᾶς αὐτῶν, ἀποφασίζομεν:

Κηρύσσομεν ἀναγκαστικῶς ἀπαλλοτριωτέαν, λόγῳ Δημοσίας ὠφελείας, ἤτοι πρὸς κατασκευὴν τῆς ἐπαρχιακῆς ὁδοῦ Τσουκαλάδων - Ἁγ. Νικήτα Λευκάδος, ἔκτασιν εἰς Κοινότητα Ἁγίου Νικήτα συνολικοῦ ἐμβαδοῦ 17.282 μ², ὡς αὕτη ἐμφαίνεται εἰς τὸν ἀπὸ 14.2.1976 κτηματολογικὸν πίνακα καὶ συνοδεῦον αὐτὸν κτηματολογικὸν διάγραμμα τὰ συνταχθέντα ὑπὸ τῆς Δ.Τ.Υ.Ν. Λευκάδος.

Ἐπὶ τῆς ἀπαλλοτριουμένης ἐκτάσεως προβάλλουν δικαιώματα οἱ Βερύκιος Χαράλαμπος τοῦ Θωμᾶ, Φίλιππος Ἐρωτόκριτος τοῦ Δημητρίου κλπ.

Ἡ ἀπαλλοτρίωσις κηρύσσεται ὑπὲρ τοῦ Δημοσίου καὶ δαπάναις τοῦ Νομαρχιακοῦ Ταμείου Λευκάδος.

Ἡ παροῦσα δημοσιευθήτω διὰ τῆς Ἐφημερίδος τῆς Κυβερνήσεως.

Ἐν Λευκάδι τῇ 14 Φεβρουαρίου 1976

Ὁ Νομάρχης
Γ. ΓΙΑΝΝΟΠΟΥΛΟΣ

ΑΝΑΚΟΙΝΩΣΕΙΣ

Ἀριθ. Α. 990 (8)

Περὶ εἰδοποιήσεως τῆς γενομένης παρακαταθέσεως ἀποζημιώσεως ἐξ ἀναγκαστικῆς ἀπαλλοτριώσεως ἀκινήτων πρὸς ἐπέκτασιν τοῦ Ἀερολιμένος Καλαμάτας.

Ο ΥΠΟΥΡΓΟΣ ΔΗΜΟΣΙΩΝ ΕΡΓΩΝ

Ἔχοντες ὑπ' ὄψει τὰ ἄρθρα 7 καὶ 8 τοῦ Ν.Δ. 797/1971 «περὶ ἀναγκαστικῶν ἀπαλλοτριώσεων», φέρομεν εἰς γνῶσιν τῶν κάτωθι ἀναφερομένων:

α) Τῶν κεκτημένων ἢ ἀξιούντων δικαιώματα κυριότητος ἐπὶ τῶν δυνάμει τῆς ὑπ' ἀριθ. Δ. 901/948/1972 ἀποφάσεως (ΦΕΚ 68/1972 τ. Δ') ἀναγκαστικῶς ἀπαλλοτριωθέντων ἀκινήτων πρὸς ἐπέκτασιν τοῦ Ἀερολιμένος Καλαμάτας.

β) Τῶν τυχὸν ἐπὶ τῶν ἀκινήτων τούτων ἐγγεγραμμένων ἐνυποθήκων ἢ κατασχόντων δανειστῶν ἢ τρίτων διεκδικητῶν, ὅτι ἡ δυνάμει τῆς ὑπ' ἀριθ. 186/1974 ἀποφάσεως τοῦ Μονομελοῦς Πρωτοδικείου Καλαμάτας καθορισθεῖσα προσωρινὴ ἀποζημίωσις, δι' ἅπαντα τὰ ἀκίνητα, μετὰ τῶν ἐπικειμένων, ὡς ταῦτα εἰκονίζονται εἰς τὸ οἰκεῖον κτηματολογικὸν διάγραμμα καὶ τὸν σχετικὸν κτηματολογικὸν πίνακα, κατετέθη εἰς τὸ Ταμεῖον Παρακαταθηκῶν καὶ Δανείων ἐκδοθέντος πρὸς τοῦτο τοῦ ἔτους 1976 γραμματίου συστάσεως παρακαταθήκης παρὰ τοῦ Γραφείου Παρακαταθηκῶν Καλαμάτας διὰ συνολικὸν ποσὸν δέκα τεσσάρων χιλιάδων τριακοσίων ἑξήκοντα (14.360).

Ἡ ἀποζημίωσις αὕτη εἶναι ἀποδοτέα εἰς τοὺς κατὰ νόμον δικαιούχους.

Ἡ παροῦσα δημοσιευθήτω διὰ τῆς Ἐφημερίδος τῆς Κυβερνήσεως.

Ἐν Ἀθήναις τῇ 11 Φεβρουαρίου 1976
Ἐντολῇ Ὑπουργοῦ
Ὁ Διευθυντής
ΑΛ. ΒΑΦΕΙΑΔΗΣ

(9)

Περὶ εἰδοποιήσεως τῆς ἐν Ἀθήναις (Σταδίου 15) ἑδρευούσης Ἀνωνύμου Ἑταιρείας ὑπὸ τὴν ἐπωνυμίαν «Ὀργανισμὸς Τηλεπικοινωνιῶν τῆς Ἑλλάδος Α.Ε.» (ΟΤΕ), νομίμως ἐκπροσωπουμένης, περὶ τῆς γενομένης ὑπ' αὐτῆς παρακαταθέσεως ἀποζημιώσεως ἐξ ἀναγκαστικῆς ἀπαλλοτριώσεως ἐδαφικῆς ἐκτάσεως ἐν Κυρᾷ Βρύσῃ Κορινθίας, διὰ τὴν ἐπέκτασιν τῶν ἀποθηκῶν Κορίνθου.

ΟΡΓΑΝΙΣΜΟΣ ΤΗΛΕΠΙΚΟΙΝΩΝΙΩΝ ΤΗΣ ΕΛΛΑΔΟΣ Α.Ε. (ΟΤΕ)

Συμφώνως πρὸς τὸ ἄρθρον 7 τοῦ Ν.Δ. 797/1971 «περὶ ἀναγκαστικῶν ἀπαλλοτριώσεων», φέρομεν εἰς γνῶσιν τῶν κάτωθι ἀναφερομένων, ἤτοι α) τῶν κεκτημένων ἢ ἀξιούντων δικαιώματα κυριότητος ἐπὶ τῆς δυνάμει τῆς ὑπ' ἀριθ. 1888/29.1.1975 ἀποφάσεως τοῦ Νομάρχου Κορινθίας «περὶ ἀναγκαστικῆς ἀπαλλοτριώσεως ἀγροτικῆς ἐκτάσεως ἐν οἰκισμῷ Κυρᾶ Βρύση Κοινότητος Ἰσθμίας Ν. Κορινθίας ὑπὲρ καὶ δαπάναις τοῦ ΟΤΕ», δημοσιευθείσης εἰς τὸ ὑπ' ἀριθ. 29/15.2.1975 ΦΕΚ (τεῦχος Δ') ἀναγκαστικῶς ἀπαλλοτριωθείσης ἐκτάσεως ἀγροτικῆς κειμένης ἐπὶ τῆς ἐπαρχιακῆς ὁδοῦ πρὸς χωρίον Κυρὰ Βρύση ἐκτὸς σχεδίου πόλεως, ἐμβαδοῦ 663 μ² καὶ ἐμφαινομένης εἰς τὸ ὑπ' ἀριθ. 2210/Τ3 ἀπὸ 6.8.1973 κτηματολογικὸν διάγραμμα καὶ τὸν ὑπ' ἀριθ. 2210/Τ4 ἀπὸ 7.8.1973 κτηματολογικὸν πίνακα τῆς Μηχανικοῦ Βασιλικῆς Δανίκα, β) τῶν τυχὸν ἐπὶ τοῦ ἀκινήτου τούτου ἐγγεγραμμένων ἢ κατασχόντων δανειστῶν ἢ τρίτων διεκδικητῶν, ὅτι ἡ δυνάμει τῆς ὑπ' ἀριθ. 528/1975 ἀποφάσεως τοῦ Μονομελοῦς Πρωτοδικείου Κορίνθου, ἐκδοθείσης εἰς δίκην μεταξὺ τοῦ ΟΤΕ καὶ τοῦ ἀξιοῦντος δικαιώματα κυριότητος ἐπὶ τοῦ προπεριγραφέντος ἀκινήτου Ἀποστόλου Κων. Νέλιου καθορισθεῖσα προσωρινῶς ἀποζημίωσις διὰ τὸ ἀκίνητον τοῦτο, κατετέθη εἰς τὸ Ταμεῖον Παρακαταθηκῶν καὶ Δανείων Ἀθηνῶν, ὑπὲρ τοῦ διὰ τῆς νομίμου ὁδοῦ ἀναγνωρισθησομένου ἀληθοῦς δικαιούχου ἢ δικαιούχων καὶ μὲ τὴν ἐπιφύλαξιν παντὸς ἐν γένει δικαιώματος ἡμῶν καὶ ἰδίᾳ πρὸς ἄσκησιν αἰτήσεως ἐνώπιον τοῦ Ἐφετείου Ναυπλίου κατὰ τῆς ἄνω ὑπ' ἀριθ. 528/1975 ἀποφάσεως, ἐκδοθέντος τοῦ εἰς χεῖρας μας ὑπ' ἀριθ. 410018/10.2.1976 γραμματίου συστάσεως παρακαταθήκης τοῦ Ταμείου Παρακαταθηκῶν καὶ Δανείων Ἀθηνῶν, ἐκ δραχμῶν ἑκατὸν ἑξήκοντα πέντε χιλιάδων ἑπτακοσίων πεντήκοντα (165.750).

Ἐν Ἀθήναις τῇ 13 Φεβρουαρίου 1976
Ὁ Ὑποδιοικητής
ΧΡ. ΚΑΒΟΥΝΙΔΗΣ

(Ἀριθ. τριπλ. ΙΖ' Ταμείου Εἰσπρ. Ἀθηνῶν 16657/19.2.76)

ΠΟΛΕΟΔΟΜΙΑ

ΑΠΟΦΑΣΕΙΣ

Ἀριθ. 538074/123/76 (10)

Περὶ χαρακτηρισμοῦ ἰδιωτικῆς παρόδου ἐν Ἀθήναις, ὡς νομίμως ὑφισταμένης, πρὸ τοῦ ἔτους 1923 ἄνευ μεταβολῆς τῶν διαστάσεων αὐτῆς.

Ο ΝΟΜΑΡΧΗΣ ΑΤΤΙΚΗΣ
ΔΙΑΜΕΡΙΣΜΑ ΑΘΗΝΩΝ

Ἔχοντες ὑπ' ὄψει:

1) Τὰς διατάξεις τῆς παρ. 4 τοῦ ἄρθρου 20 τοῦ ἀπὸ 17.7.1923 Ν. Δ/τος «περὶ σχεδίων πόλεων κλπ.».

2) Τὰς διατάξεις τοῦ Ν. 3200 «περὶ διοικητικῆς ἀποκεντρώσεως», ὡς οὗτος συνεπληρώθη καὶ ἐτροποποιήθη μεταγενεστέρως.

3) Τὰς διατάξεις τῆς παρ. 1 τοῦ ἄρθρου 5 τοῦ Ν.Δ. 1147/1972 «περὶ διοικήσεως τῆς μείζονος Πρωτευούσης».

4) Τὰς διατάξεις τοῦ ἄρθρου 3 τοῦ ὑπ' ἀριθ. 805/72 Β.Δ. «περὶ καθορισμοῦ διατηρουμένων ὑπὲρ τοῦ Νομάρχου Ἀττικῆς ἁρμοδιοτήτων κλπ.».

5) Τὴν ὑπ' ἀριθ. συνεδρία 74 πρᾶξις 20 γνωμοδότησιν τοῦ παρ' ἡμῶν Συμβουλίου Δημοσίων Ἔργων.

6) Τὴν ἀπὸ 11.11.1975 αἴτησιν τοῦ αἰτοῦντος τὸν χαρακτηρισμὸν τῆς ὁδοῦ «Ταντάλου», κειμένης ἐντὸς τοῦ Ο.Τ. τοῦ περικλειομένου ὑπὸ τῶν ὁδῶν Θεσσαλονίκης - Ἀχαιῶν - Τριῶν Ἱεραρχῶν - Δωριέων, ὡς νομίμως ὑφισταμένης πρὸ τοῦ ἔτους 1923 ἄνευ μεταβολῆς τῶν διαστάσεων αὐτῆς.

7) Τὸ ὑπ' ἀριθ. συμβόλαιον: 34567/7.3.1923 τοῦ Συμβολαιογράφου Ἀθηνῶν Κων/νου Δ. Ἰωάννου, ἐξ οὗ προκύπτει ὅτι ἡ ὁδὸς Ταντάλου ἐντὸς τοῦ Ο.Τ. τοῦ περικλειομένου ὑπὸ τῶν ὁδῶν Θεσσαλονίκης - Ἀχαιῶν - Τριῶν Ἱεραρχῶν - Δωριέων, ἐσχηματίσθη πρὸ τῆς ἰσχύος τοῦ ἡγουμένου διατάγματος καὶ ἄνευ μεταβολῆς τῶν διαστάσεων αὐτῆς, ἀποφασίζομεν:

Χαρακτηρίζομεν τὴν ἰδιωτικὴν πάροδον ὑπὸ τὴν ἐπωνυμίαν «Ταντάλου», εἰς Ἀθήνας ἐντὸς τοῦ Ο.Τ. τοῦ περικλειομένου ὑπὸ τῶν ὁδῶν Θεσσαλονίκης - Ἀχαιῶν - Τριῶν Ἱεραρχῶν - Δωριέων, ὡς νομίμως ὑφισταμένην.

Ἐν Ἀθήναις τῇ 12 Ἰανουαρίου 1976
Ὁ Ἀναπλ. Νομάρχης
Γ. ΠΑΠΑΖΟΓΛΟΥ

Ἀριθ. ΕΧ 2364 (11)

Περὶ τροποποιήσεως τῆς ὑπ' ἀριθ. Ε.Χ. 9842/3.12.1975 ἀποφάσεως τοῦ Νομάρχου Ἀττικῆς Διαμ. Ἀνατ. Ἀττικῆς, δι' ἧς ἐκηρύχθη ἀναγκαστικὴ ἀπαλλοτρίωσις ἐπὶ ἐκτάσεως 6.232,21 μ² εἰς περιοχὴν «ΡΕΘΙ» Ἀχαρνῶν διὰ στρατιωτικὰς ἀνάγκας.

Ο ΝΟΜΑΡΧΗΣ ΑΤΤΙΚΗΣ
ΔΙΑΜΕΡΙΣΜΑ ΑΝΑΤΟΛΙΚΗΣ ΑΤΤΙΚΗΣ

Ἔχοντες ὑπ' ὄψει:

1. Τὰς διατάξεις τοῦ ὑπ' ἀριθ. 797/1971 Ν. Δ/τος «περὶ ἀναγκαστικῶν ἀπαλλοτριώσεων», ἐν συνδυασμῷ πρὸς τὰς δια-

τάξεις τοῦ ὑπ' ἀριθ. 139/1971 Β. Δ/τος «περὶ ἁρμοδιότητος τῶν Νομαρχῶν πρὸς κήρυξιν ἀναγκαστικῶν τινων ἀπαλλοτριώσεων».

2. Τὴν ὑπ' ἀριθ. Ε.Χ. 9642/3.12.75 ἀπόφασιν ἡμῶν περὶ κηρύξεως ἀναγκαστικῆς ἀπαλλοτριώσεως ἐκτάσεως εἰς περιοχὴν «ΡΕΘΙ» Ἀχαρνῶν—Ἀττικῆς διὰ στρατιωτικὰς ἀνάγκας.

3. Τὴν ὑπ' ἀριθ. 30747/8754/8.12.75 ἐγκύκλιον τοῦ Ὑπουργείου Οἰκονομικῶν, ἀποφασίζομεν:

Διορθοῦντες τὴν ὡς ἄνω ὑπ' ἀριθ. Ε.Χ. 9642/3.12.1975 ἀπόφασιν ἡμῶν «περὶ ἀναγκαστικῆς ἀπαλλοτριώσεως» εἰς περιοχὴν «ΡΕΘΙ» Ἀχαρνῶν—Ἀττικῆς, ἐκτάσεως 6.232 μ^2 πρὸς κάλυψιν στρατιωτικῶν ἀναγκῶν, ὁρίζομεν ὅτι ἡ ἀπαλλοτρίωσις αὕτη κηρύσσεται ὑπὲρ τοῦ Δημοσίου καὶ δαπάναις τοῦ Ταμείου Ἐθνικῆς Ἀμύνης.

Ἡ παροῦσα δημοσιευθήτω διὰ τῆς Ἐφημερίδος τῆς Κυβερνήσεως.

Ἐν Χαλανδρίῳ τῇ 11 Φεβρουαρίου 1976

Ὁ Ἀναπλ. Νομάρχης
ΝΙΚΗΤΑΣ ΚΩΒΑΙΟΣ

ΑΝΑΚΟΙΝΩΣΕΙΣ

(12)

Περὶ εἰδοποιήσεως τῆς γενομένης παρακαταθέσεως ἀποζημιώσεως λόγῳ προσκυρώσεως τμήματος οἰκοπέδου εἰς περιοχὴν Θεσσαλονίκης.

Διὰ τοῦ ὑπ' ἀριθ. 205910/7.2.1976 γραμματίου συστάσεως παρακαταθήκης τοῦ Ταμείου Παρακαταθηκῶν καὶ Δανείων, Ὑποκαταστήματος Θεσσαλονίκης, κατετέθησαν παρ' αὐτῷ δραχμαὶ εἴκοσι ἐννέα χιλιάδες ἑπτακόσιαι εἴκοσι πέντε (29.725) δι' ἀποζημίωσιν καθορισθεῖσαν δυνάμει τῆς ὑπ' ἀριθ. 785/1969 ἀποφάσεως Μον. Πρωτοδικείου Θεσσαλονίκης, διὰ τήν, κατόπιν τῆς ὑπ' ἀριθ. 1925/1964 πράξεως τακτοποιήσεως τοῦ Π.Γ.Θ., κυρωθείσης διὰ τῆς ὑπ' ἀριθ. 11569/1965 ἀποφάσεως Ὑπουργοῦ Δημοσίων Ἔργων, προσκύρωσιν τμήματος οἰκοπέδου ὑπὸ στοιχεῖα 11—12—31—11 ἐκτάσεως 14,50 μ^2 φερομένου ἐν τῇ ἀνωτέρω πράξει ἐπ' ὀνόματι τῆς Μαρίας Κιουμουρτζόγλου εἰς οἰκόπεδον τοῦ ὑποχρέου Δημητρίου Πιπερίδου, ἀποδοτέαι εἰς τοὺς κατὰ νόμον ἀναγνωρισθησομένους δικαιούχους.

Ἐν Θεσσαλονίκῃ τῇ 10 Φεβρουαρίου 1976

Ὁ Πληρεξούσιος Δικηγόρος
ΓΕΩΡΓΙΟΣ ΑΛΕΓΡΑΣ
(Ἀριθ. τριπλ. Ταμ. Α' Ἀθηνῶν 8869 τῆς 19.2.1976)

(13)

Περὶ εἰδοποιήσεως τῆς γενομένης παρακαταθέσεως ἀποζημιώσεως λόγῳ προσκυρώσεως τμήματος οἰκοπέδου εἰς περιοχὴν Θεσσαλονίκης.

Διὰ τοῦ ὑπ' ἀριθ. 205909/7.2.1976 γραμματίου συστάσεως παρακαταθήκης τοῦ Ταμείου Παρακαταθηκῶν καὶ Δανείων, Ὑποκαταστήματος Θεσσαλονίκης, κατετέθησαν παρ' αὐτῷ δραχμαὶ τριάκοντα τρεῖς χιλιάδες ὀκτακόσιαι εἴκοσι πέντε (33.825), δι' ἀποζημίωσιν καθορισθεῖσαν δυνάμει τῆς ὑπ' ἀριθ. 785/1969 ἀποφάσεως τοῦ Μον. Πρωτοδικείου Θεσσαλονίκης, διὰ τήν, κατόπιν τῆς ὑπ' ἀριθ. 1925/1964 πράξεως τακτοποιήσεως τοῦ Π.Γ.Θ., κυρωθείσης διὰ τῆς ὑπ' ἀριθ. 11569/1965 ἀποφάσεως Ὑπουργείου Δημ. Ἔργων, προσκύρωσιν τμήματος οἰκοπέδου ὑπὸ στοιχεῖα 2—3—4—8—2 ἐκτάσεως 16,50 μ^2, φερομένου ἐν τῇ ἀνωτέρω πράξει ἐπ' ὀνόματι τῶν Ἀθανασίου καὶ Νικολάου Καρακάπογλου καὶ Ἰωακεὶμ Καλλίνογλου εἰς οἰκόπεδον τοῦ ὑποχρέου Δημητρίου Πιπερίδου, ἀποδοτέαι εἰς τοὺς κατὰ νόμον ἀναγνωρισθησομένους δικαιούχους.

Ἐν Θεσσαλονίκῃ τῇ 10 Φεβρουαρίου 1976

Ὁ Πληρεξ. Δικηγόρος
ΓΕΩΡΓΙΟΣ ΑΛΕΓΡΑΣ
(Ἀριθ. τριπλ. Ταμ. Α' Ἀθ. 8868 τῆς 19.2.1976)

ΕΚ ΤΟΥ ΕΘΝΙΚΟΥ ΤΥΠΟΓΡΑΦΕΙΟΥ